


拟征收土地位置示意图

项目名称：冯巷绿地公园新建工程项目

土地坐落：无锡市梁溪区黄巷街道五河社区

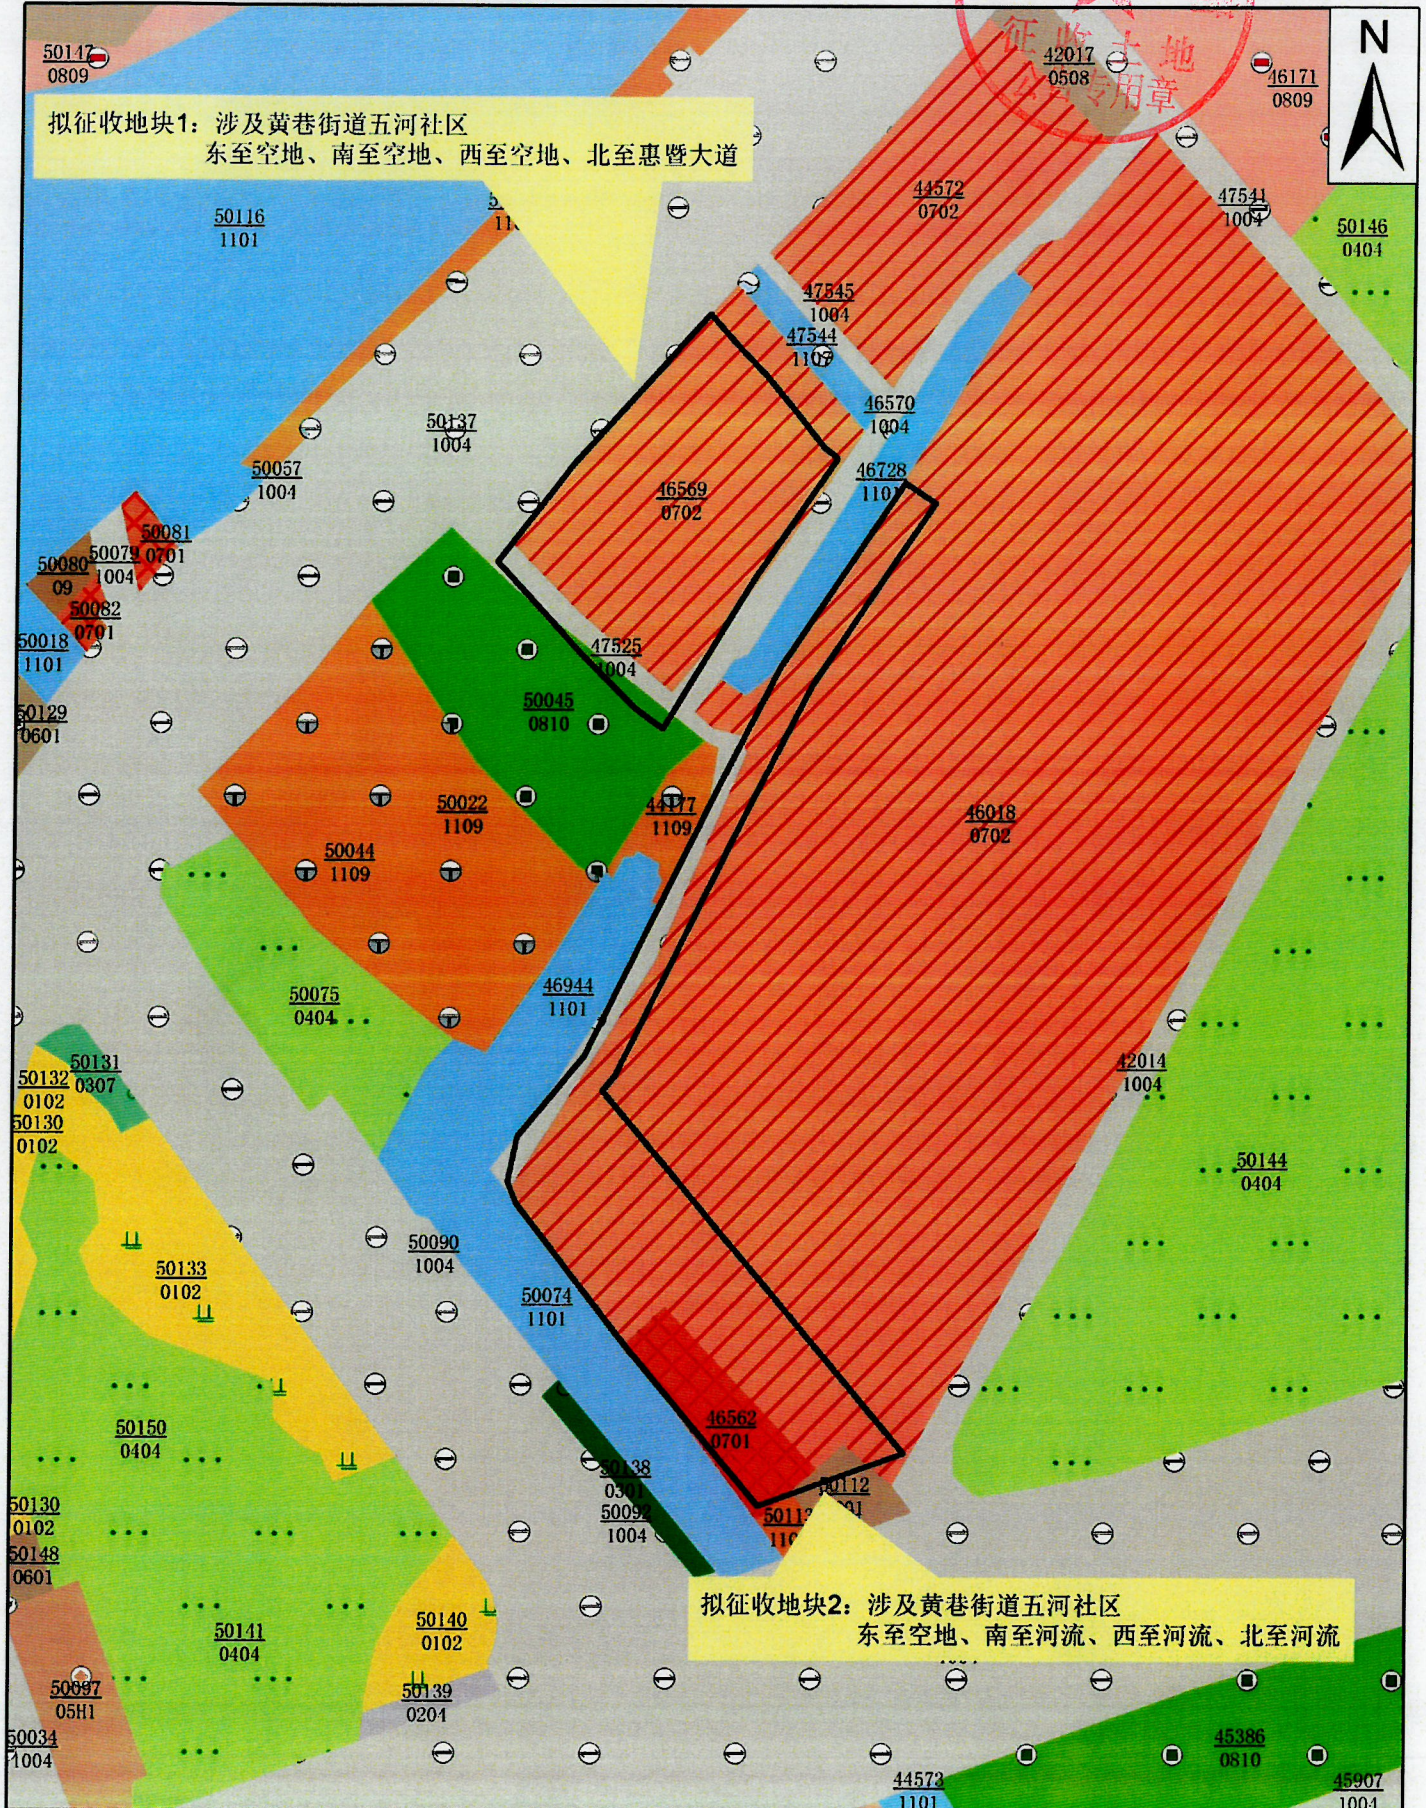

1:2,000

2025年12月