



拟征收土地位置示意图

项目名称：中央公园城景观带刘潭BC地块南侧绿地公园新建工程
土地坐落：无锡市梁溪区瞻江街道庄前社区

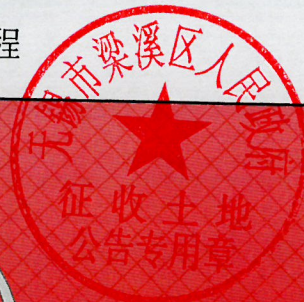

拟征收地块：涉及瞻江街道庄前社区
东至空地、西至空地
南至锡龙路、北至刘潭河

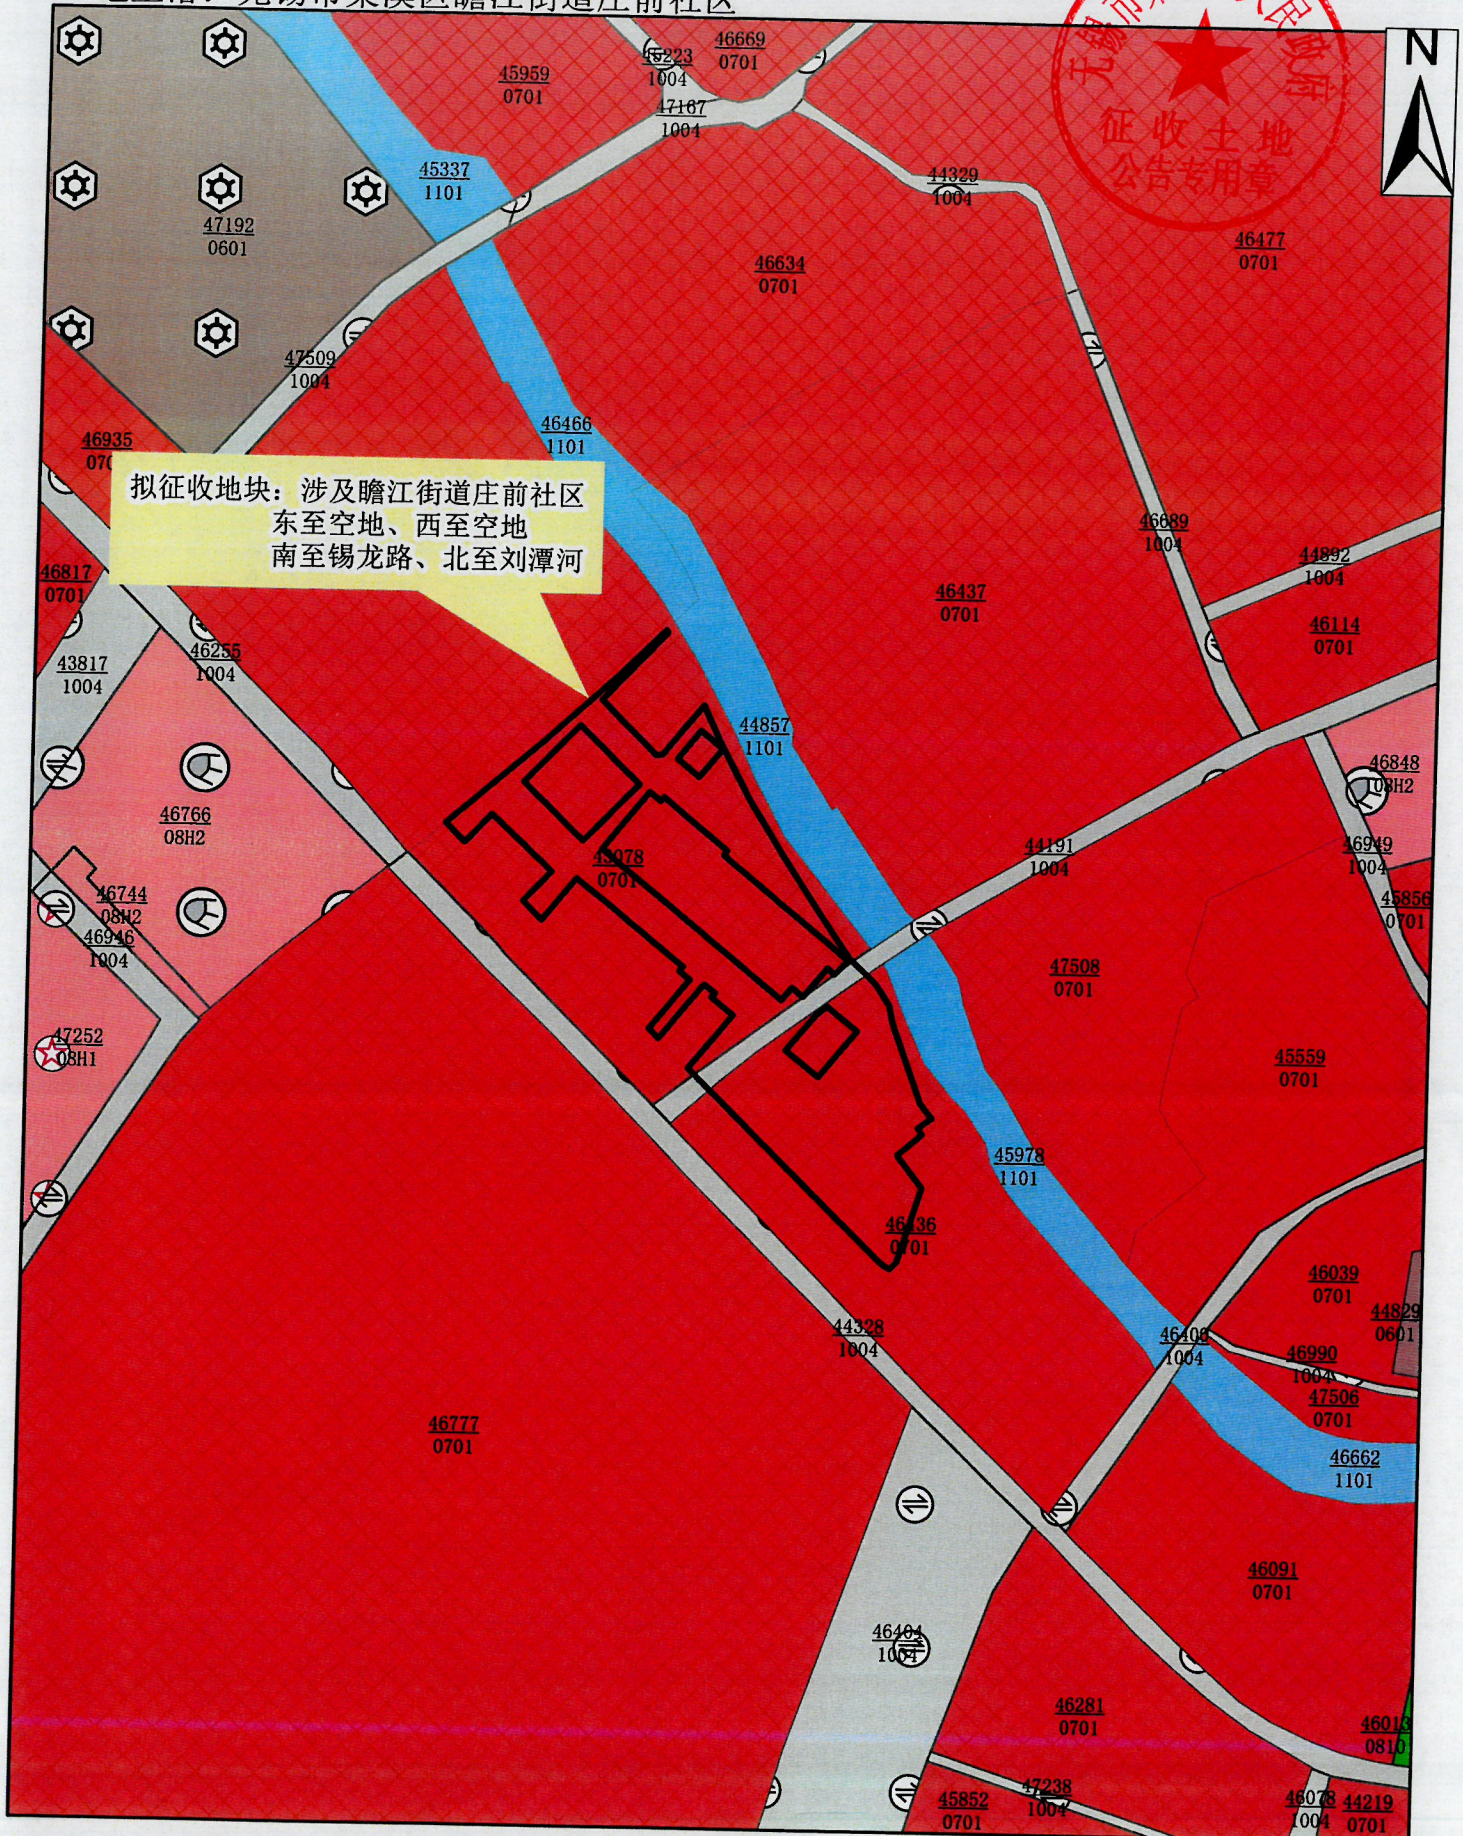

1:2000

2026年5月