


拟征收土地位置示意图

项目名称：毛巷CD地块

土地坐落：无锡市梁溪区黄巷街道五河社区

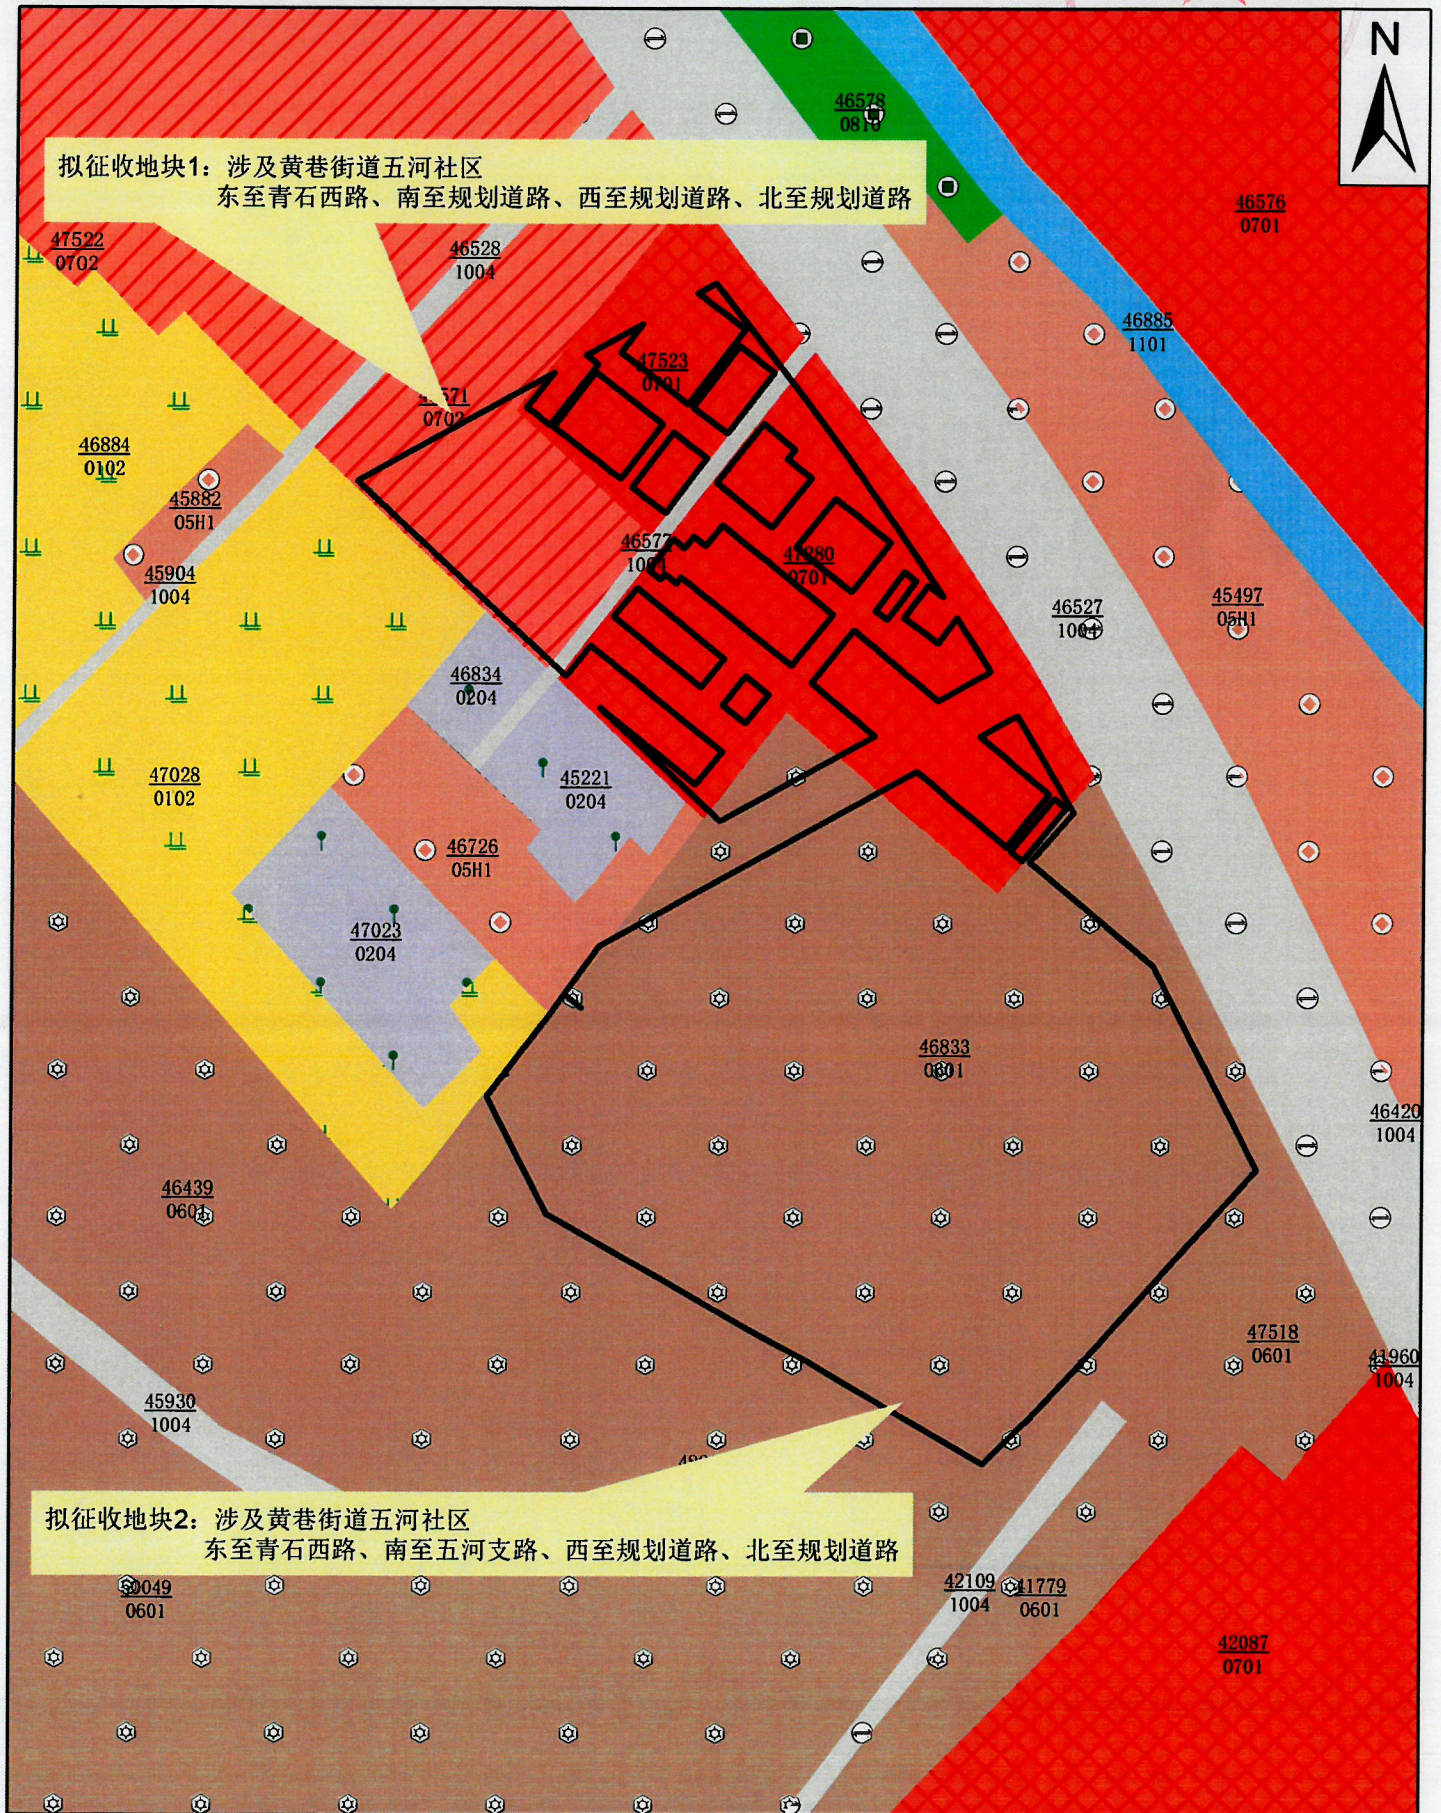

1:2,000

2026年1月